

ENTRANCE

HẦM ET1

1 13800
 2 13800
 3 26400
 4 13800
 5

A B C D E F G
 33000 19800 33000
 3300 13200 13200 13200 13200 13200 3300

PHÒNG MÁY ĐIỆN NHẸ

PHÒNG ĐIỆN

PHÒNG MÁY LẠM LẠNH NƯỚC

KHO KHO KHO

KHO VỆ SINH

P. TẬP VẬN

P. B.T.C.B.

P. B.T.C.B.

P. B.T.C.B.

KHU VỰC ĐẬU XE ÔTÔ

KHU VỰC ĐẬU XE ÔTÔ

KHU VỰC ĐẬU XE ÔTÔ

KHU VỰC ĐẬU XE ÔTÔ

KHU VỰC ĐẬU XE ÔTÔ

KHU VỰC ĐẬU XE ÔTÔ

KHU VỰC ĐẬU XE ÔTÔ


VỊ TRÍ BỐC DỠ HÀNG

HỒ THANG

KHU VỰC ĐẬU XE ÔTÔ

PHÒNG CHỜ CỬA TẮM XE

TRỤC KT


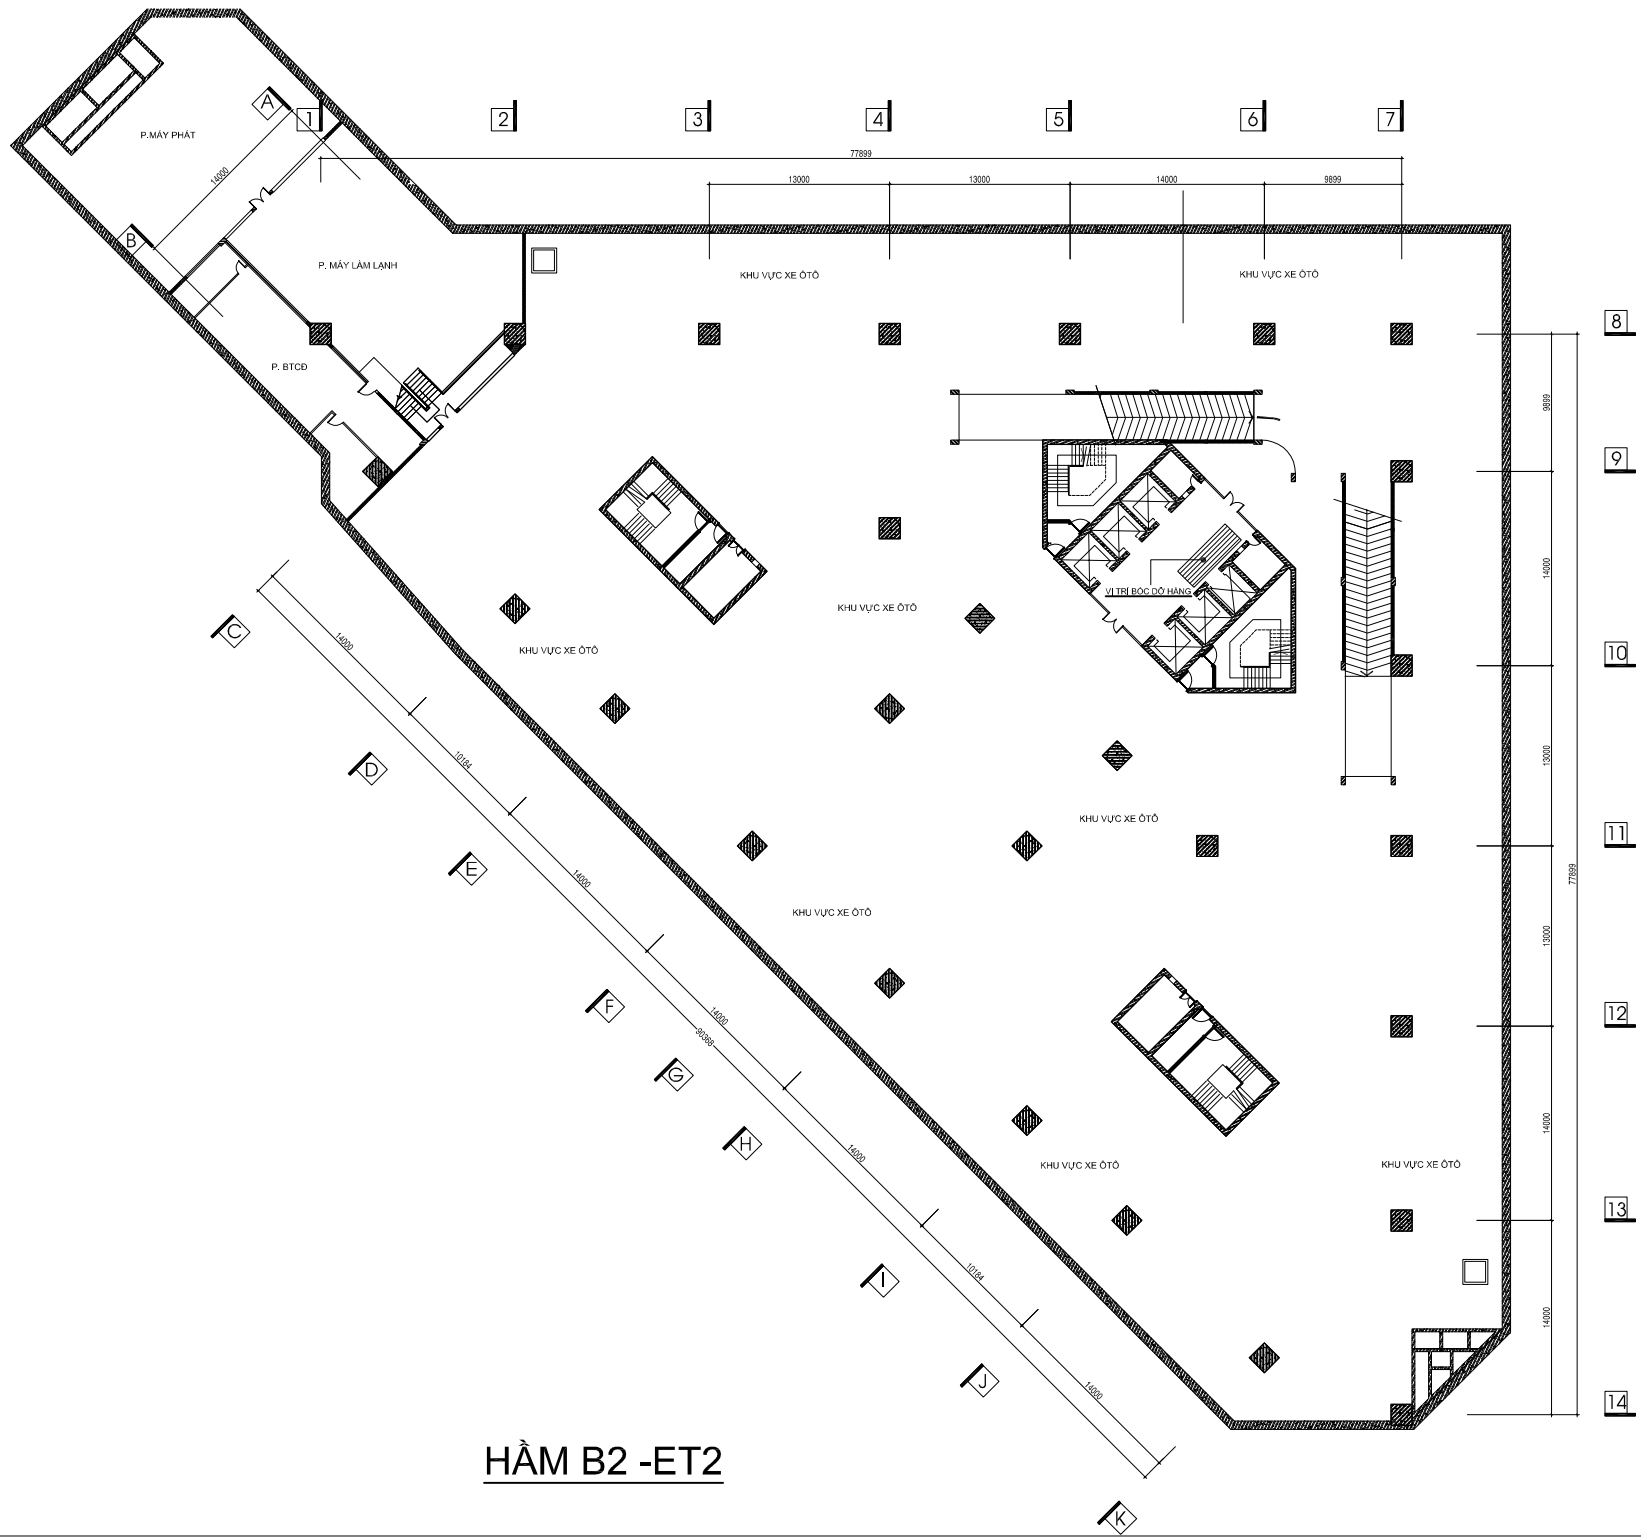



HẦM B2 -ET2

e.town 3

TUYẾN CÁP NGẦM

VỊ TRÍ BỐC DỠ HÀNG - ET3

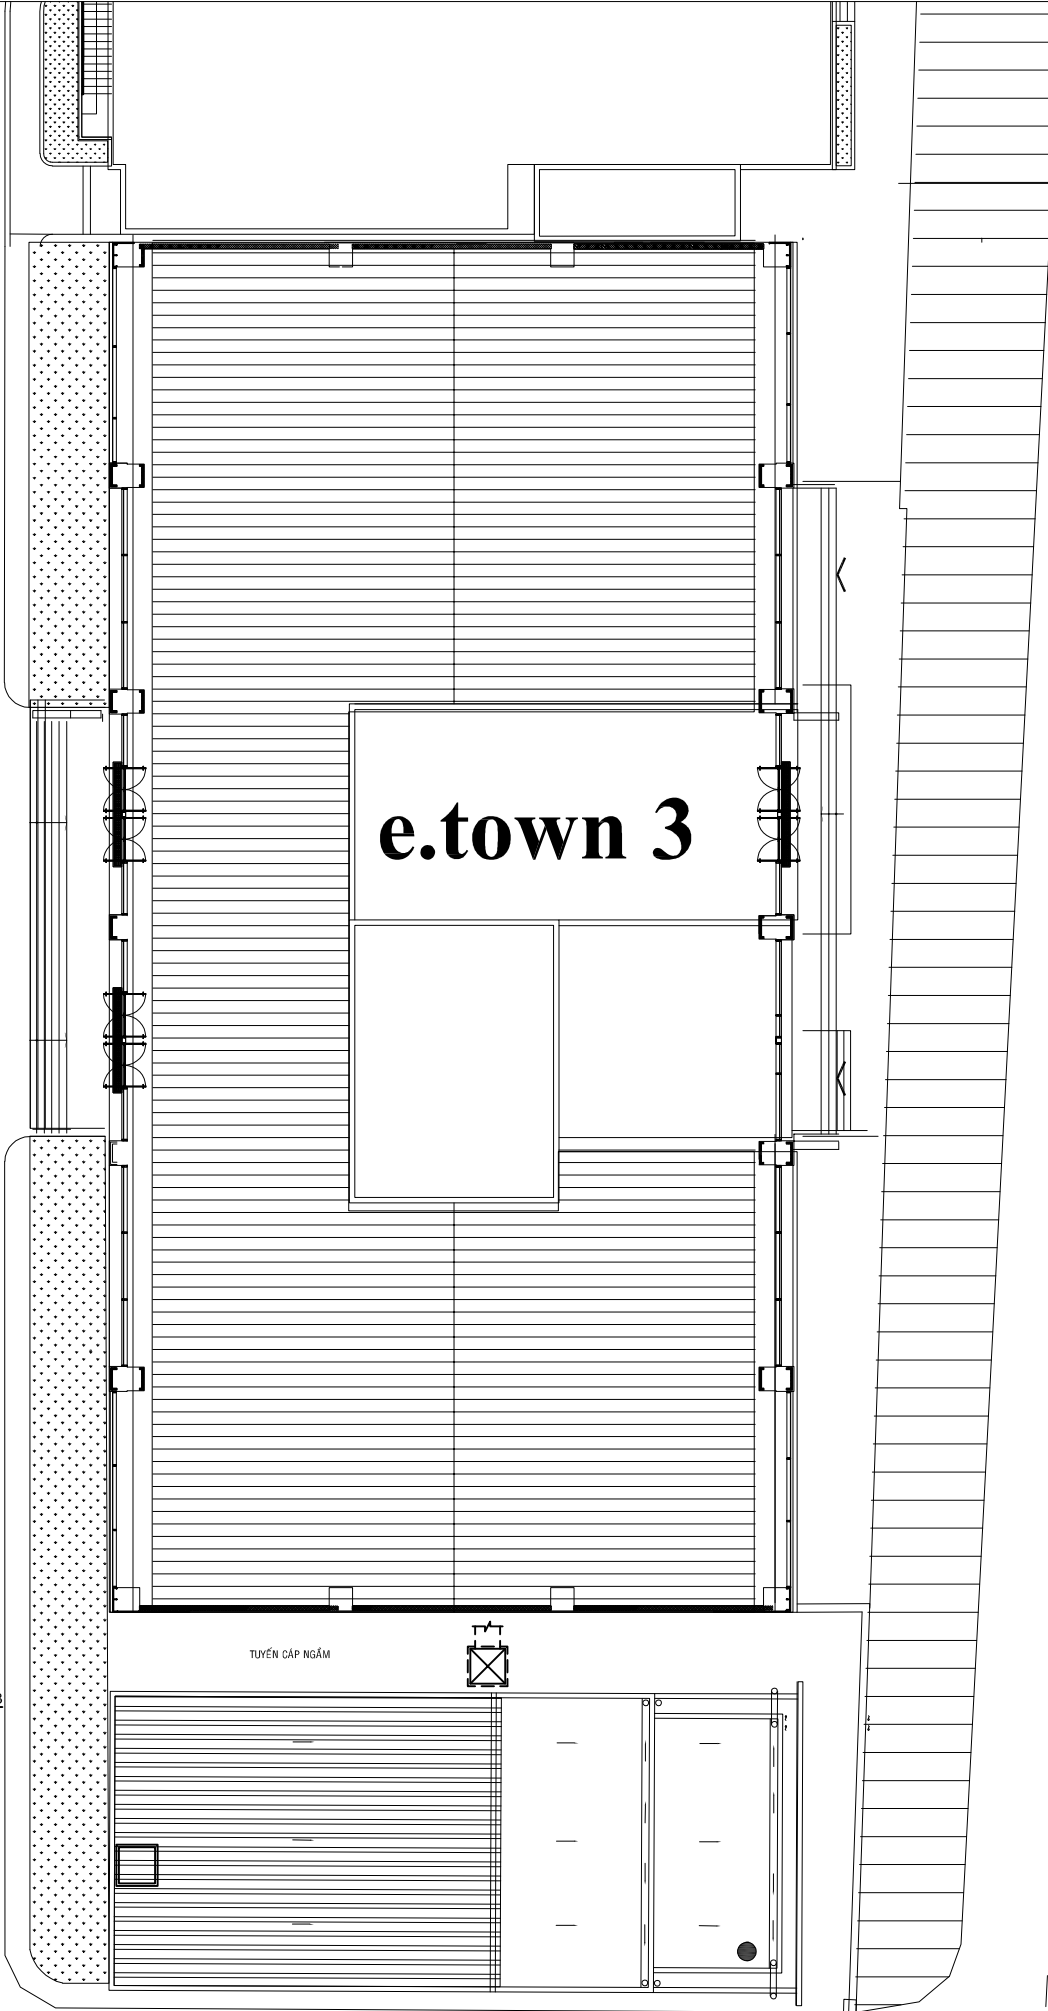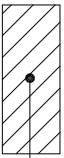

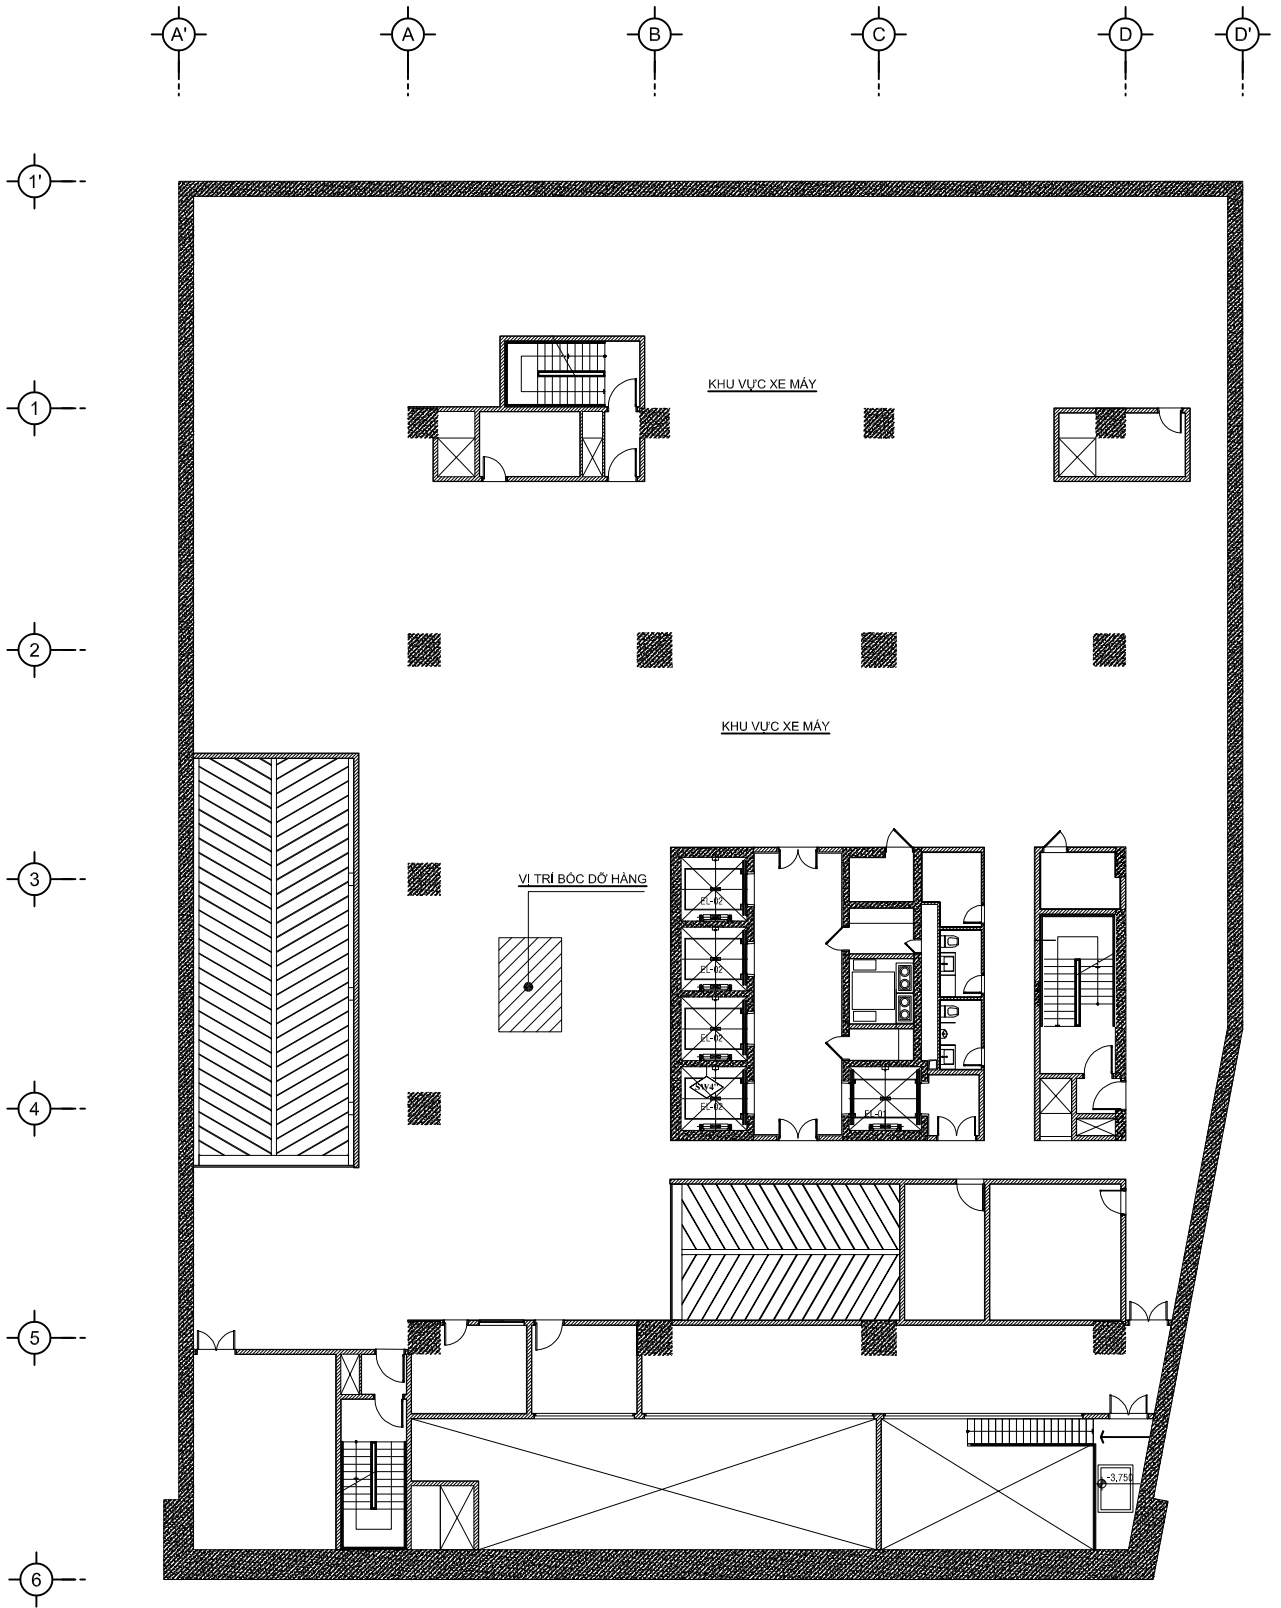

HẦM B1 - ET5